


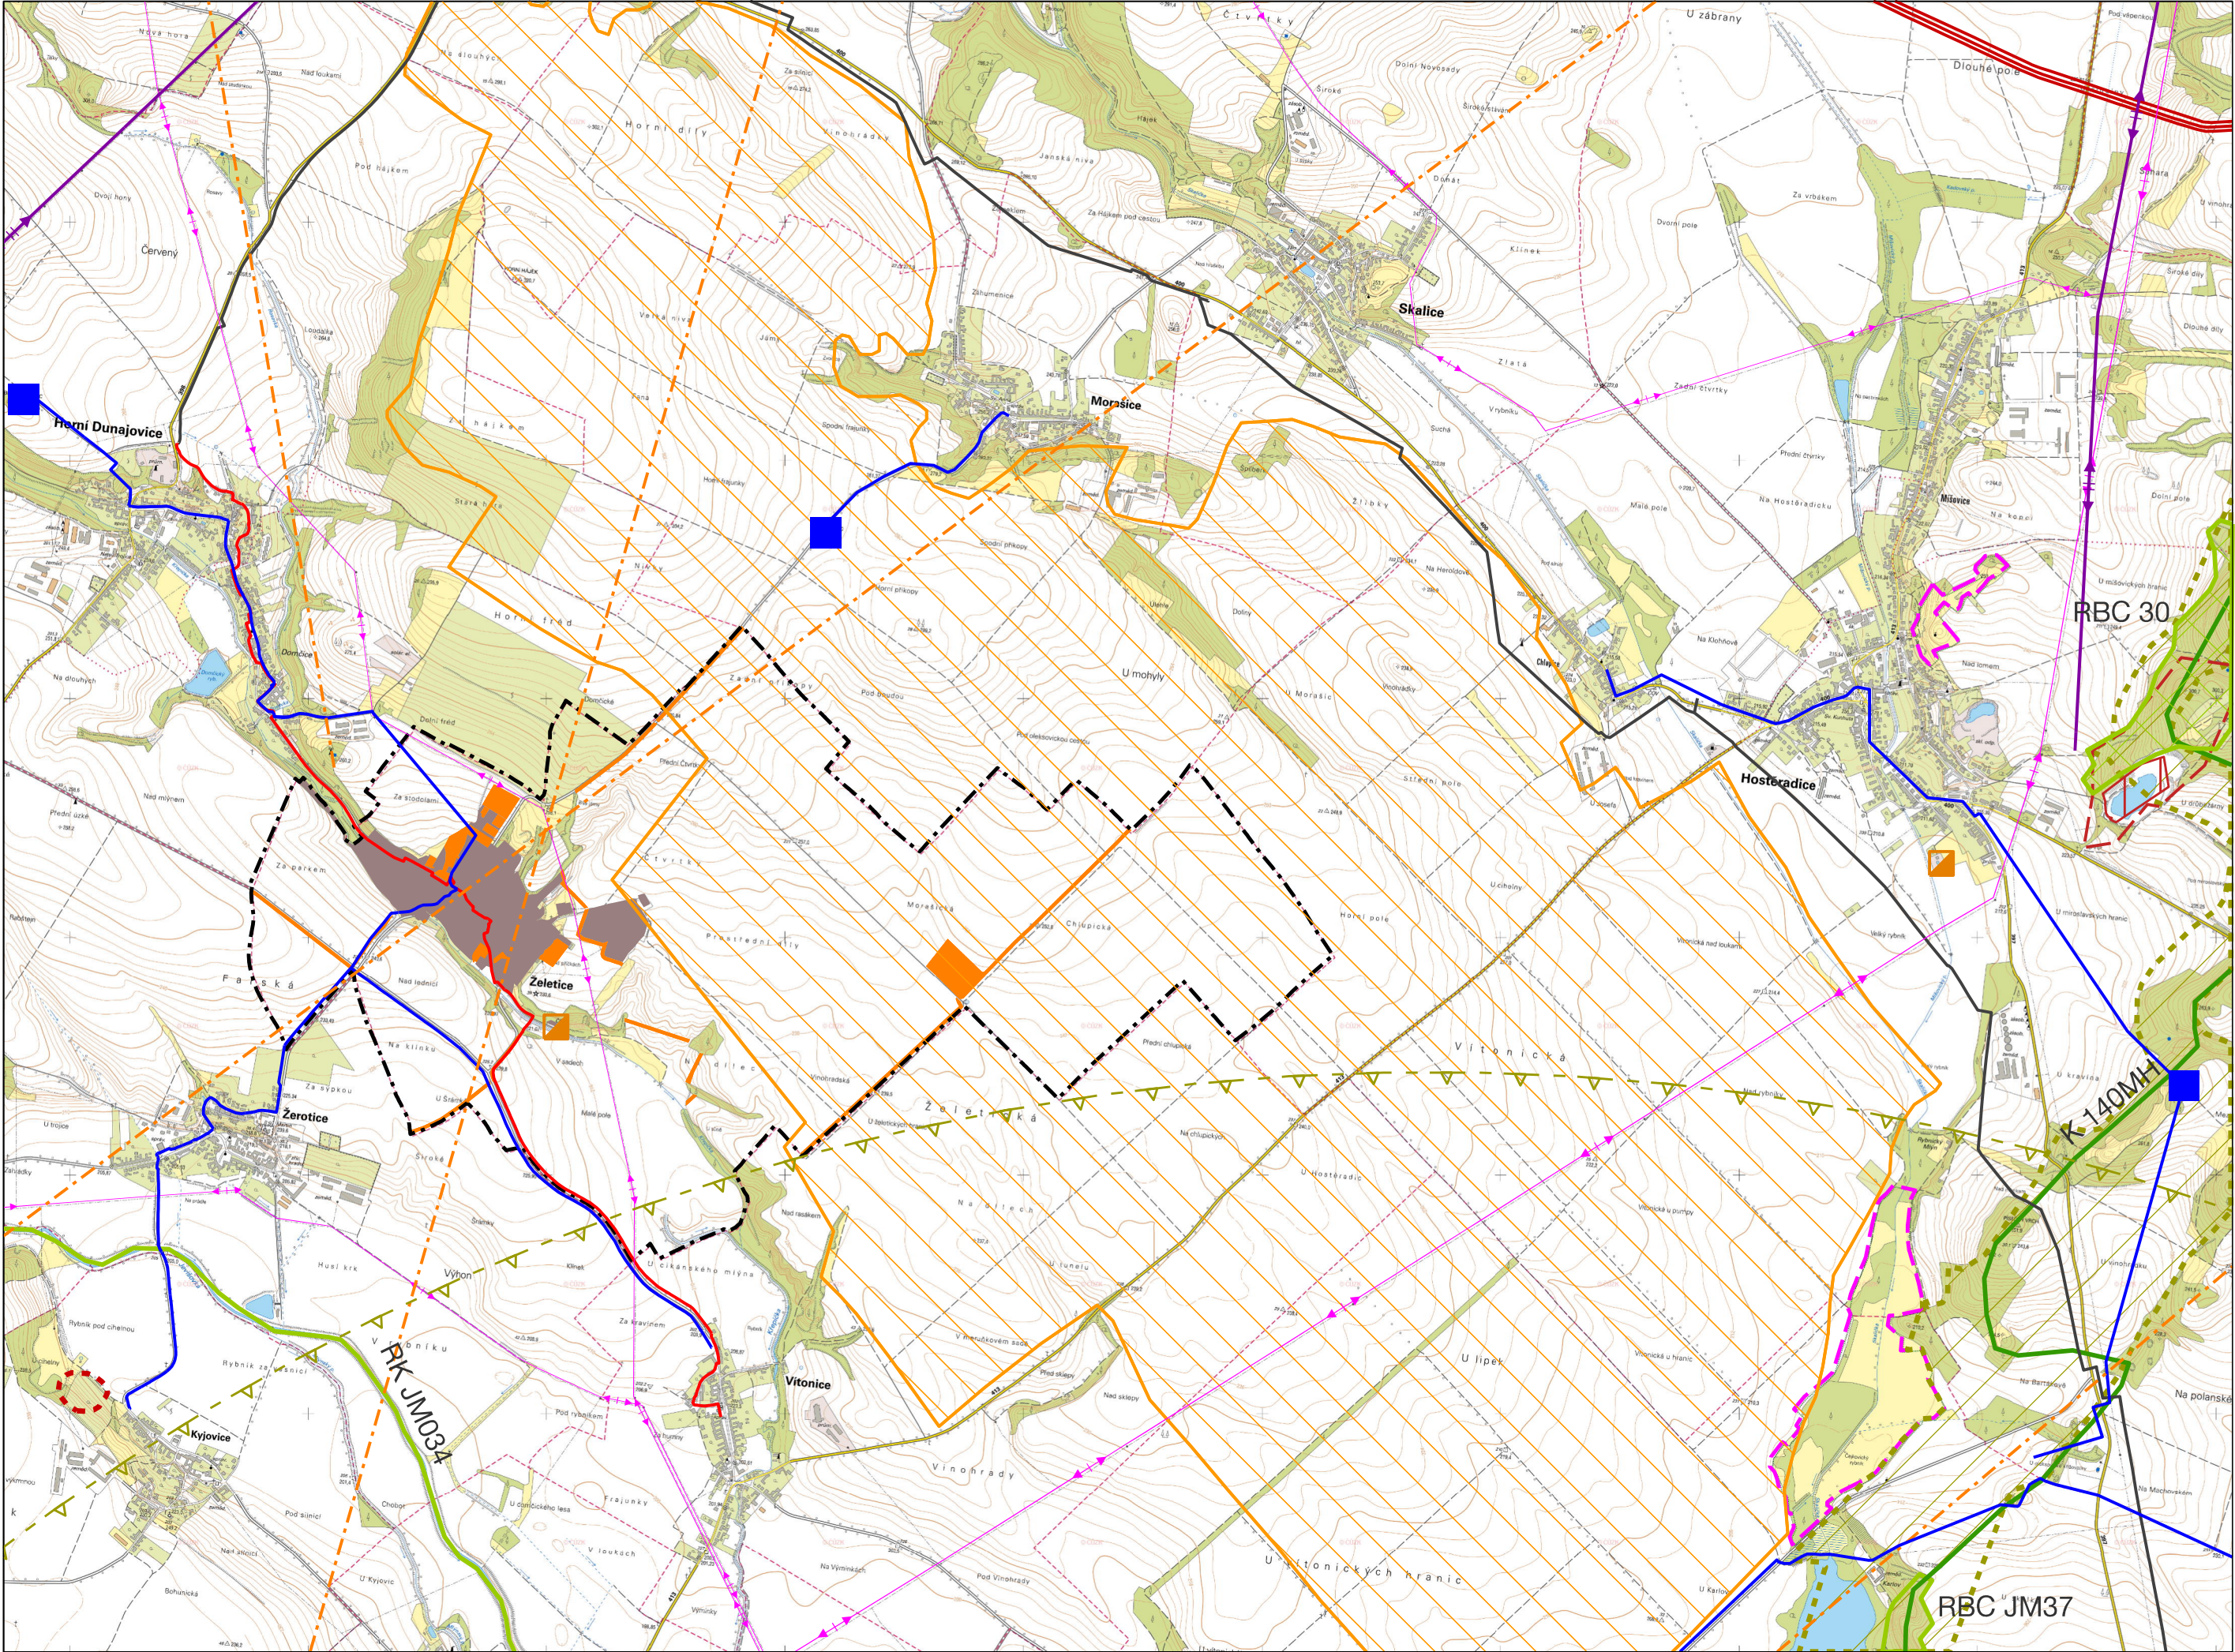

ŽELETICE

UPRAVENÝ NÁVRH ÚZEMNÍHO PLÁNU

LEGENDA		
STAV	NÁVRH	
-----		řešené území
		urbanizované území / rozvojové plochy
		nadregionální blokridor
		regionální biocentrum
		regionální blokridor
		lokalita výskytu zvláště chráněného druhu
		migrační koridor
		NATURA 2000
		dobývací prostor
		ložisko
		sesuv

STAV	NÁVRH	
		hlavní vodovodní řad
		vodojem
		čistírna odpadních vod
		VTL plynovod nad 40 barů
		VTL plynovod do 40 barů
		VTL regulační stanice
		STL plynovod
		nadzemní vedení vvn 110 kV
		nadzemní vedení vn 22 kV
		elektronické komunikační vedení - RR paprsek
		zájmové území Ministerstva obrany

II.3 VÝKRES ŠIRŠÍCH VZTAHŮ

ÚZEMNÍ PLÁN ŽELETICE	
EVIDENČNÍ ČÍSLO:	216 - 11
PROJEKTANT:	ING. ARCH. MARTIN VÁVRA
POŘIZOVATEL:	MĚSTSKÝ ÚŘAD ZNOJMO
MĚŘÍTKO:	1:25 000
DATUM:	LEDEN 2018

