


# ŽELETICE

## ÚZEMNÍ PLÁN

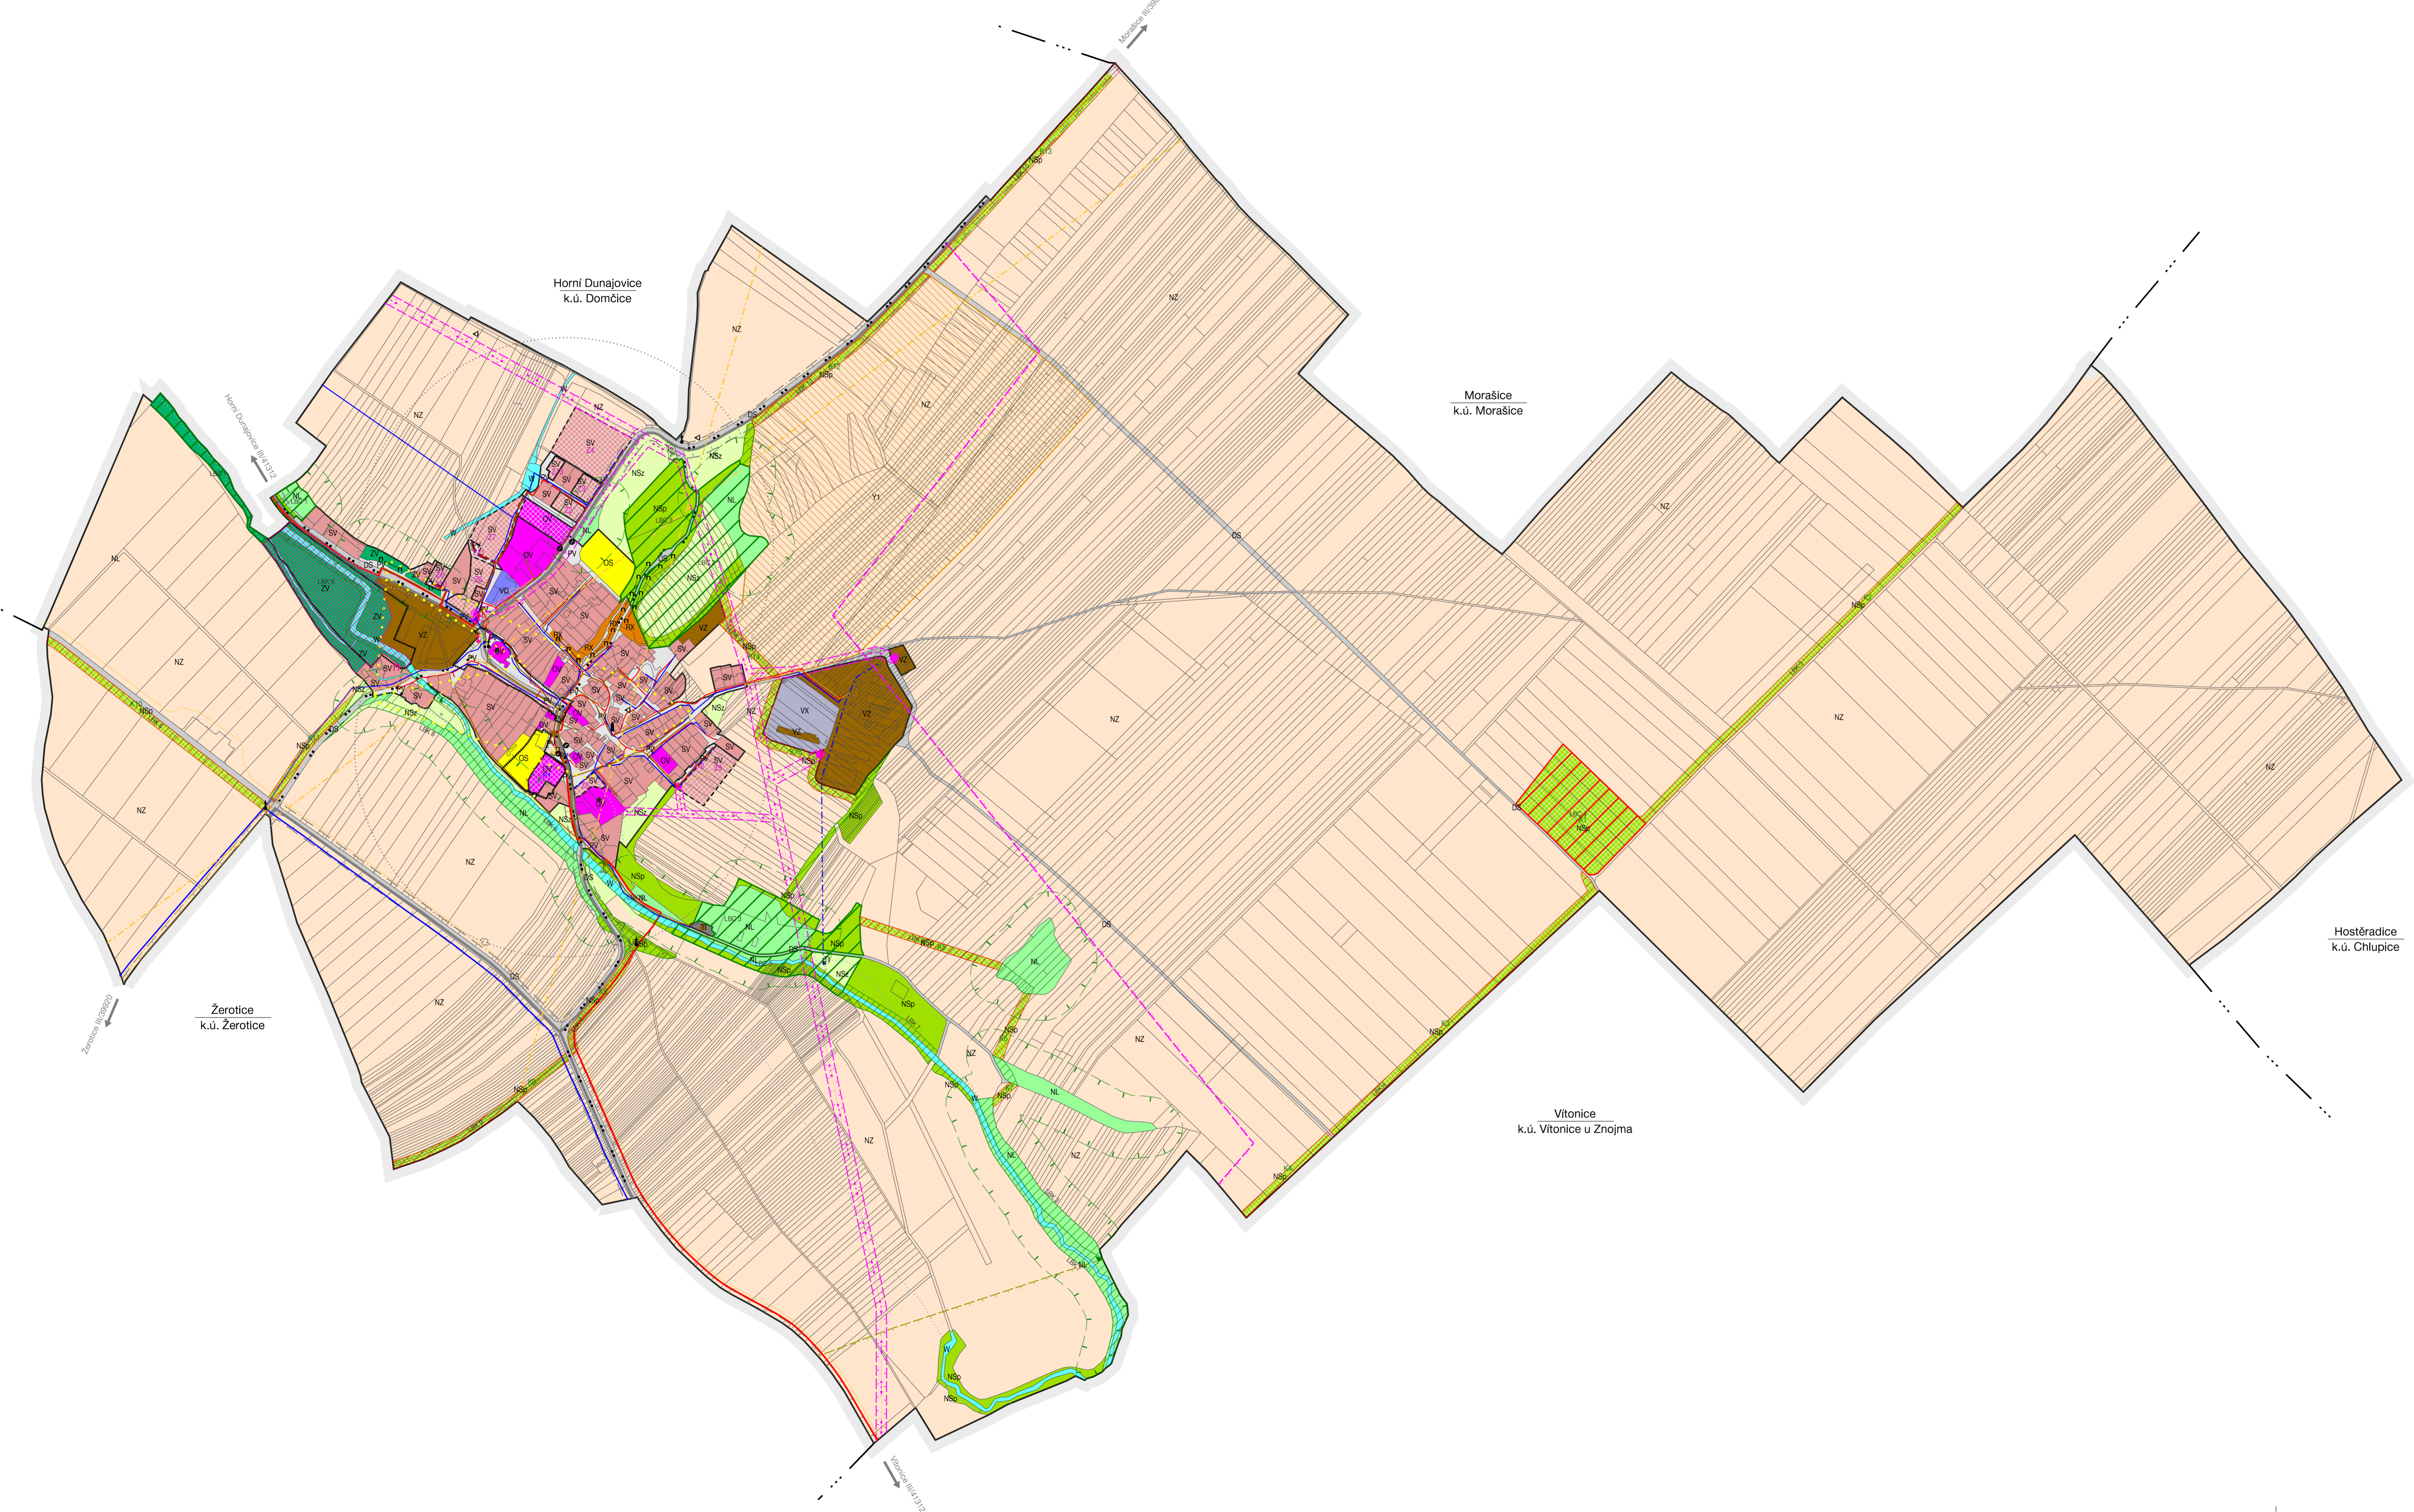

HRANICE, IDENTIFIKACE PLOCH	
	hranice řešeného území
	hranice katastru
	hranice zastavěného území
	zastavěné plochy
	plochy přestavby
	plochy změn v krajině

KONCEPCE USPOŘADÁNÍ KRAJINY	
ÚZEMNÍ SYSTÉM EKOLOGICKÉ STABILITY	
	lokální biocentrum
	lokální biokoridor
PROTIEROZNÍ OPATŘENÍ	
	protierozní opatření

KONCEPCE VĚREJNÉ INFRASTRUKTURY	
DOPRAVNÍ INFRASTRUKTURA	
	silnice III. třídy
	cykloturistické trasy
	autobusová zastávka
	zóny ochrany dostupnosti 400 m
	ochranné pásmo silnice
ZÁSOBOVÁNÍ VODOU	
	Hlavní vodovodní řád
	vodovodní řád
	vodovodní řád - nové/řízný
ODKANALIZOVÁNÍ	
	jednotná kanalizace
	ostatná odpadních vod
	vodní plochy
	vodní toky
	hranice zvláštní povodně pod vodním dílem
ZÁSOBOVÁNÍ PLYNEM	
	STL plynovod přírodní
	STL plynovod místní
ZÁSOBOVÁNÍ ELEKTRICKOU ENERGIÍ	
	nadzemní vedení vn 22 kV
	ochranné pásmo nadzemního vedení vn 22 kV
	skupinová trafostanice 22 / 0,4 kV
VĚREJNÉ KOMUNIKAČNÍ SÍTĚ	
	elektronické komunikační vedení - místní síť
	elektronické komunikační vedení - radiorelový paprsek
	elektronické komunikační zařízení
	zájmové území elektronického komunikačního zařízení MO na stanovišti Božice

URBANISTICKÁ KONCEPCE KONCEPCE USPOŘADÁNÍ KRAJINY	
	hranice ploch s rozdílným způsobem využití
PLOCHY S ROZDÍLNÝM ZPŮSOBEM VYUŽITÍ	
	se specifickým využitím
	veřejná infrastruktura
	tržovištní a sportovní zařízení
PLOCHY SMÍŠENÉ OBYTNÉ	
	venkovské
PLOCHY DOPRAVNÍ INFRASTRUKTURY	
	silniční
PLOCHY TECHNICKÉ INFRASTRUKTURY	
	inženýrské sítě
PLOCHY VÝROBY A SKLADOVÁNÍ	
	drobná a řemeslná výroba
	zemědělská výroba
	se specifickým využitím
PLOCHY VĚREJNÝCH PROSTRANSTVÍ	
	veřejná prostranství
	veřejná zeleň
PLOCHY VODNÍ A VODOHOSPODÁRSKÉ	
	vodní
PLOCHY ZEMĚDĚLSKÉ	
	zemědělská
PLOCHY LESNÍ	
	lesní
PLOCHY SMÍŠENÉ NEZASTAVĚNÉHO ÚZEMÍ	
	přírodní
	zemědělská

KONCEPCE OCHRANY HODNOT ÚZEMÍ	
KULTURNÍ HODNOTY A LIMITY	
	urbanistická hodnota
	urbanistická dominant
	významný pohled
	významná drobná architektura
	válečný hrob
	vinné sklepy
	nemovité kulturní památky
	území s archeologickými nálezy
PŘÍRODNÍ LIMITY	
	vinné tratě
	výskyt zvláště chráněného druhu
	vzdálenost 50 m od okraje lesa

II.1 KOORDINAČNÍ VÝKRES	
ÚZEMNÍ PLÁN ŽELETICE	
EVIDENČNÍ ČÍSLO: 216 - 11	
PROJEKTANT: ING. ARCH. MARTIN VÁVRA	
POŘIZOVATEL: MĚSTSKÝ ÚŘAD ZNOJMO	
MĚŘÍTKO: 1:5 000	
DATUM: DUBEN 2018	

