


ŽELETICE

UPRAVENÝ NÁVRH ÚZEMNÍHO PLÁNU

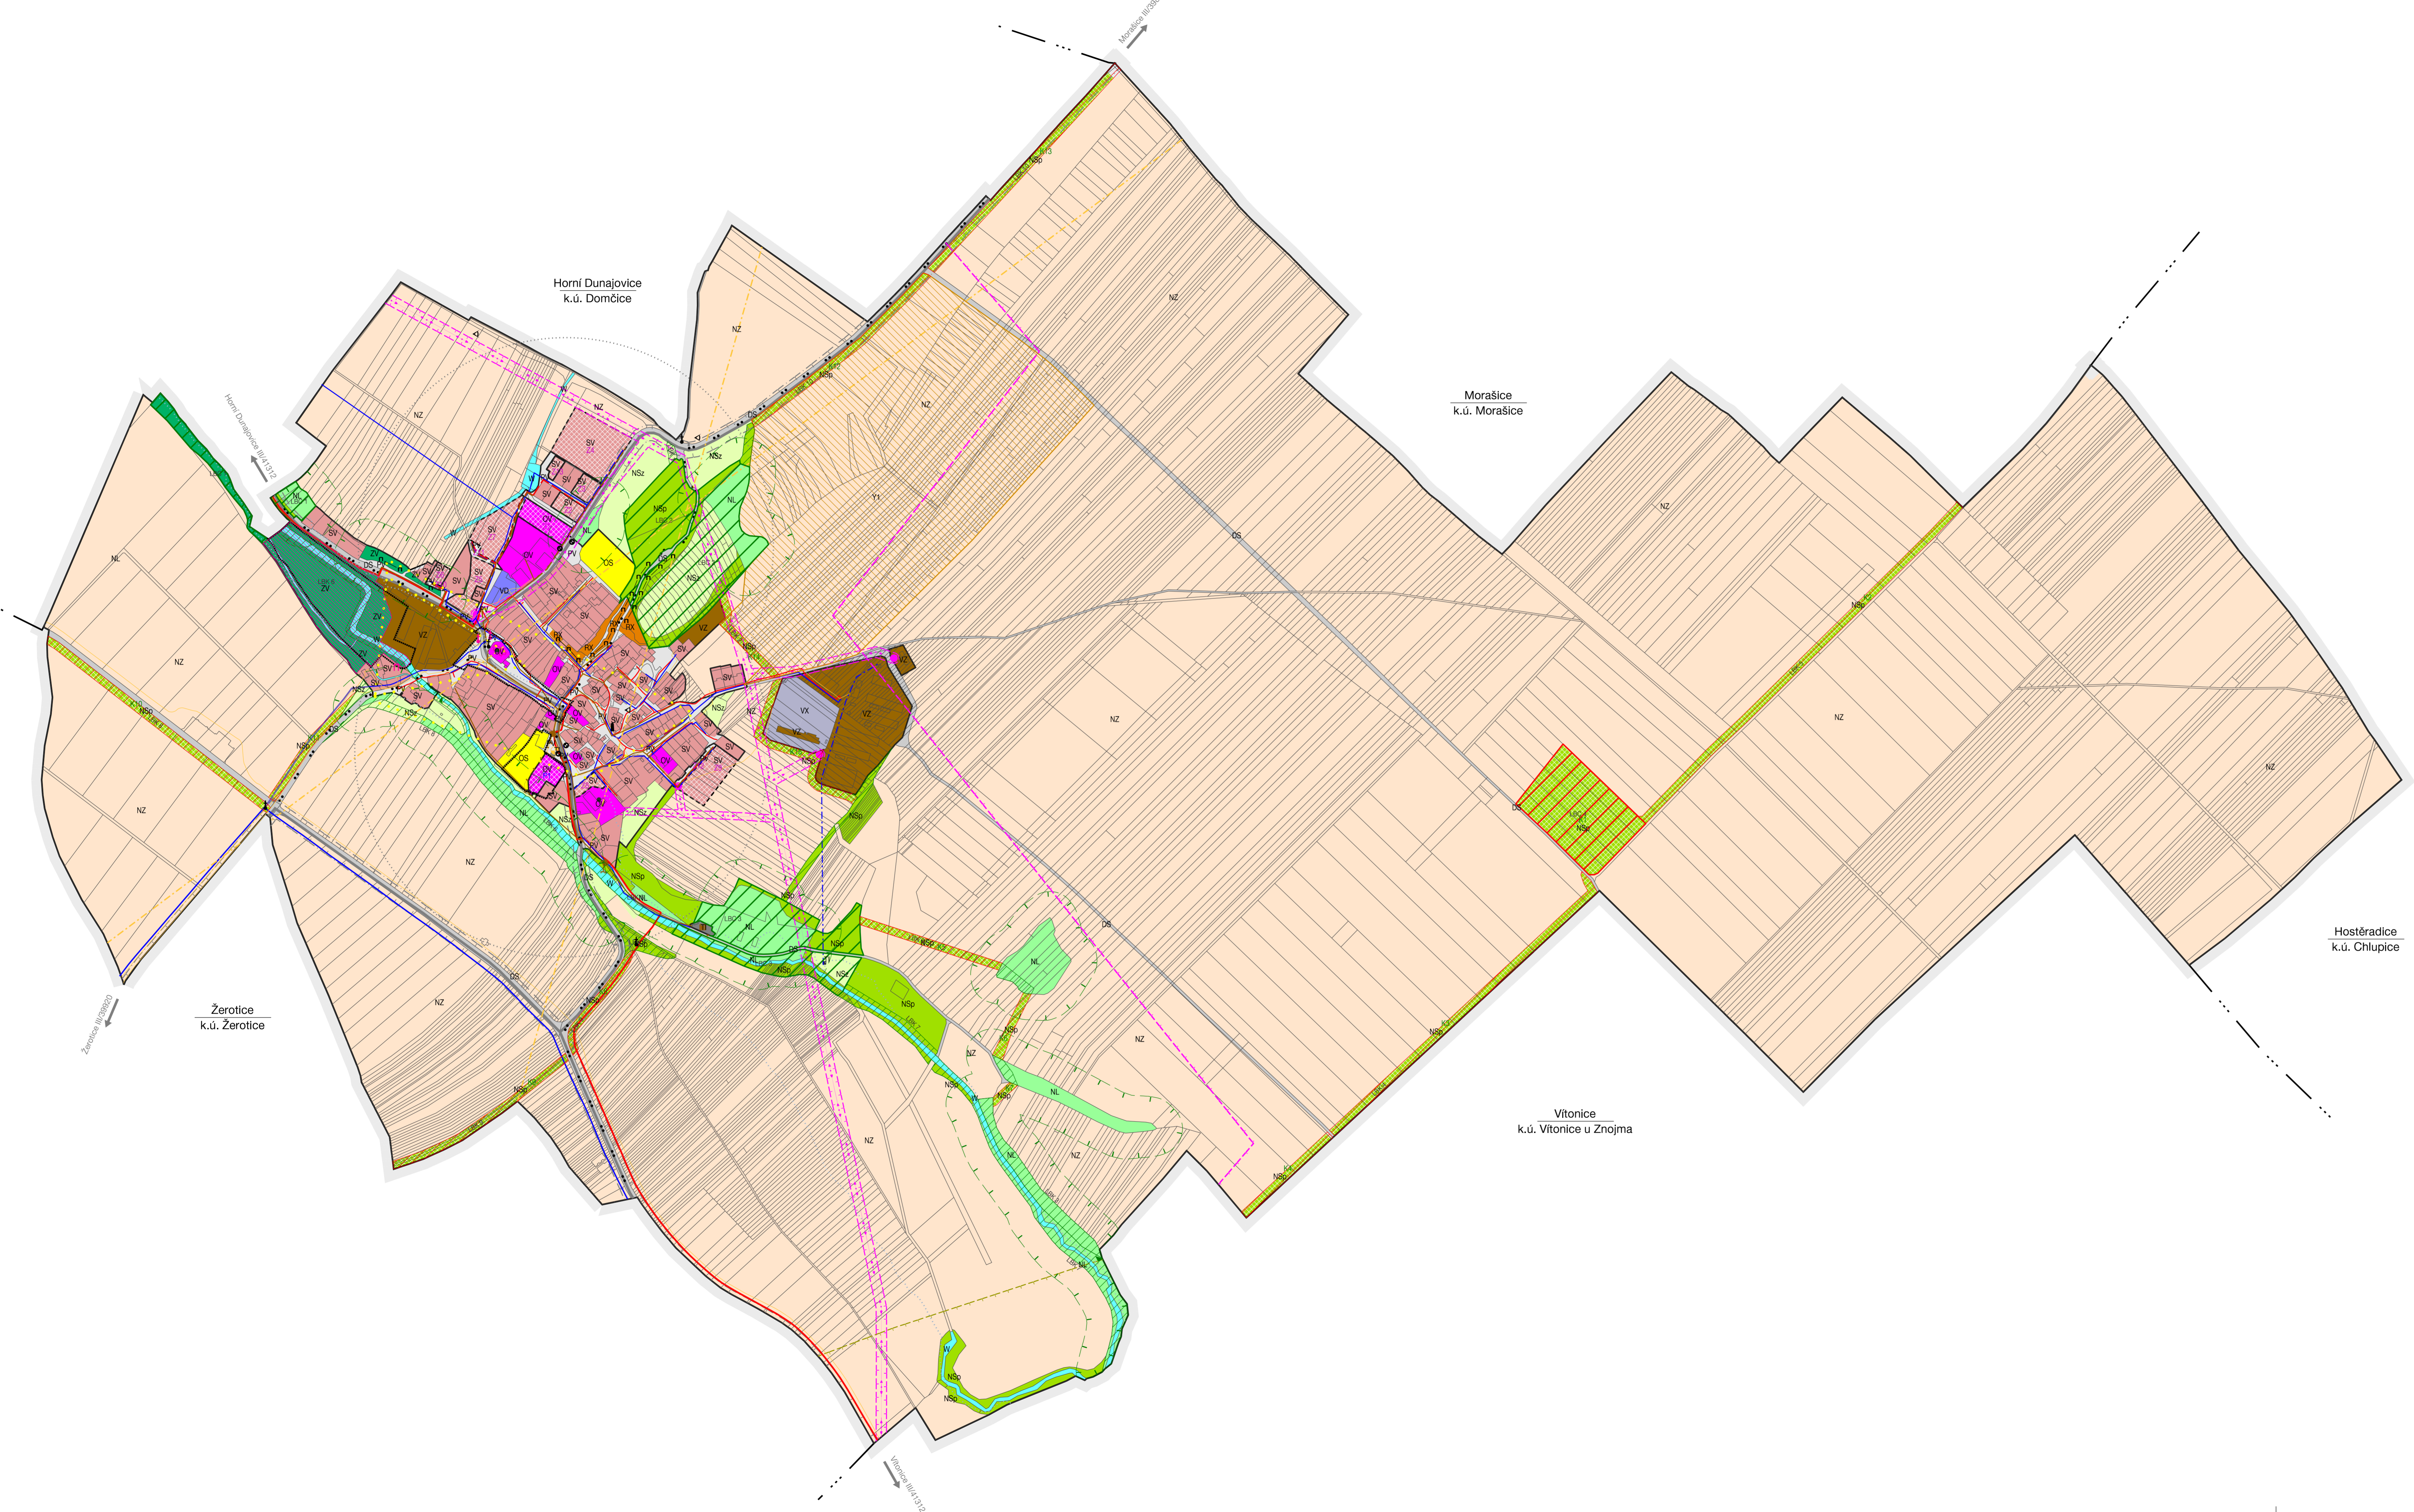

HRANICE, IDENTIFIKACE PLOCH	
	hranice řešeného území
	hranice katastru
	hranice zastavěného území
	zastavěné plochy
	plochy přestavby
	plochy změn v krajině

ÚZEMNÍ SYSTÉM EKOLOGICKÉ STABILITY	
	lokální biocentrum
	lokální biokoridor

KONCEPCE VĚŘEJNÉ INFRASTRUKTURY	
	silnice III. třídy
	cykloturistické trasy
	autobusová zastávka
	lochony dostupnosti 400 m
	ochranné pásmo silnice
	hlavní vodovodní řad
	vodovodní řad
	vodovodní řad - nové/řady
	jednotná kanalizace
	čistírna odpadních vod
	vodní plochy
	vodní toky
	hranice zvláštní povodně pod vodním dílem
	protierozní opatření
	STL plynovod přivodní
	STL plynovod měřicí
	nadzemní vedení vn 22 kV
	ochranné pásmo nadzemního vedení vn 22 kV
	sloupová trafostanice 22 / 0,4 kV
	elektronické komunikační vedení - místní síť
	elektronické komunikační vedení - radiorelevový páprsek
	elektronické komunikační zařízení
	zájmové území elektronického komunikačního zařízení MO na stanovišti Božice

URBANISTICKÁ KONCEPCE, KONCEPCE USPOŘADÁNÍ KRAJINY	
	stabilizované plochy
	plochy změny
	plochy rezervy
	hranice ploch s rozdílným způsobem využití
	PLOCHY REKREACE
	RX se specifickým využitím
	OV veřejná infrastruktura
	OS tělocvičny a sportovní zařízení
	PLOCHY SMÍŠENÉ OBYTNÉ
	SV venkovské
	PLOCHY DOPRAVNÍ INFRASTRUKTURY
	DS silniční
	PLOCHY TECHNICKÉ INFRASTRUKTURY
	TI inženýrské sítě
	PLOCHY VÝROBY A SKLADOVÁNÍ
	VD drobná a řemeslná výroba
	VZ zemědělská výroba
	VX se specifickým využitím
	PLOCHY VEŘEJNÝCH PROSTRANSTVÍ
	PV veřejná prostranství
	ZV veřejná zeleň
	PLOCHY VODNÍ A VODOHOSPODÁRSKÉ
	W vodní
	PLOCHY ZEMĚDĚLSKÉ
	NZ zemědělská
	PLOCHY LESNÍ
	NL lesní
	PLOCHY SMÍŠENÉ NEZASTAVĚNÉHO ÚZEMÍ
	NSp přírodní
	NSz zemědělská

KONCEPCE OCHRANY HODNOT ÚZEMÍ	
	KULTURNÍ HODNOTY A LIMITY
	urbalistická hodnota
	urbalistická dominanta
	významný pohled
	významná drobná architektura
	válečný hrob
	vírné sklepy
	nemovité kulturní památky
	území s archeologickými nálezy
	PŘÍRODNÍ LIMITY
	vládní trati
	vyskyt zvláštně chráněného druhu
	vzdálenost 50 m od okraje lesa

II.1	KOORDINAČNÍ VÝKRES
ÚZEMNÍ PLÁN ŽELETICE	
EVIDENČNÍ ČÍSLO:	216 - 11
PROJEKTANT:	ING. ARCH. MARTIN VÁVRA
POŘIZOVATEL:	MĚSTSKÝ ÚŘAD ZNOJMO
MĚŘÍTKO:	1:5 000
DATUM:	LEDEN 2016